


STRALCIO PLANIMETRICO PARTICELLARE

Rapp. 1:2.000

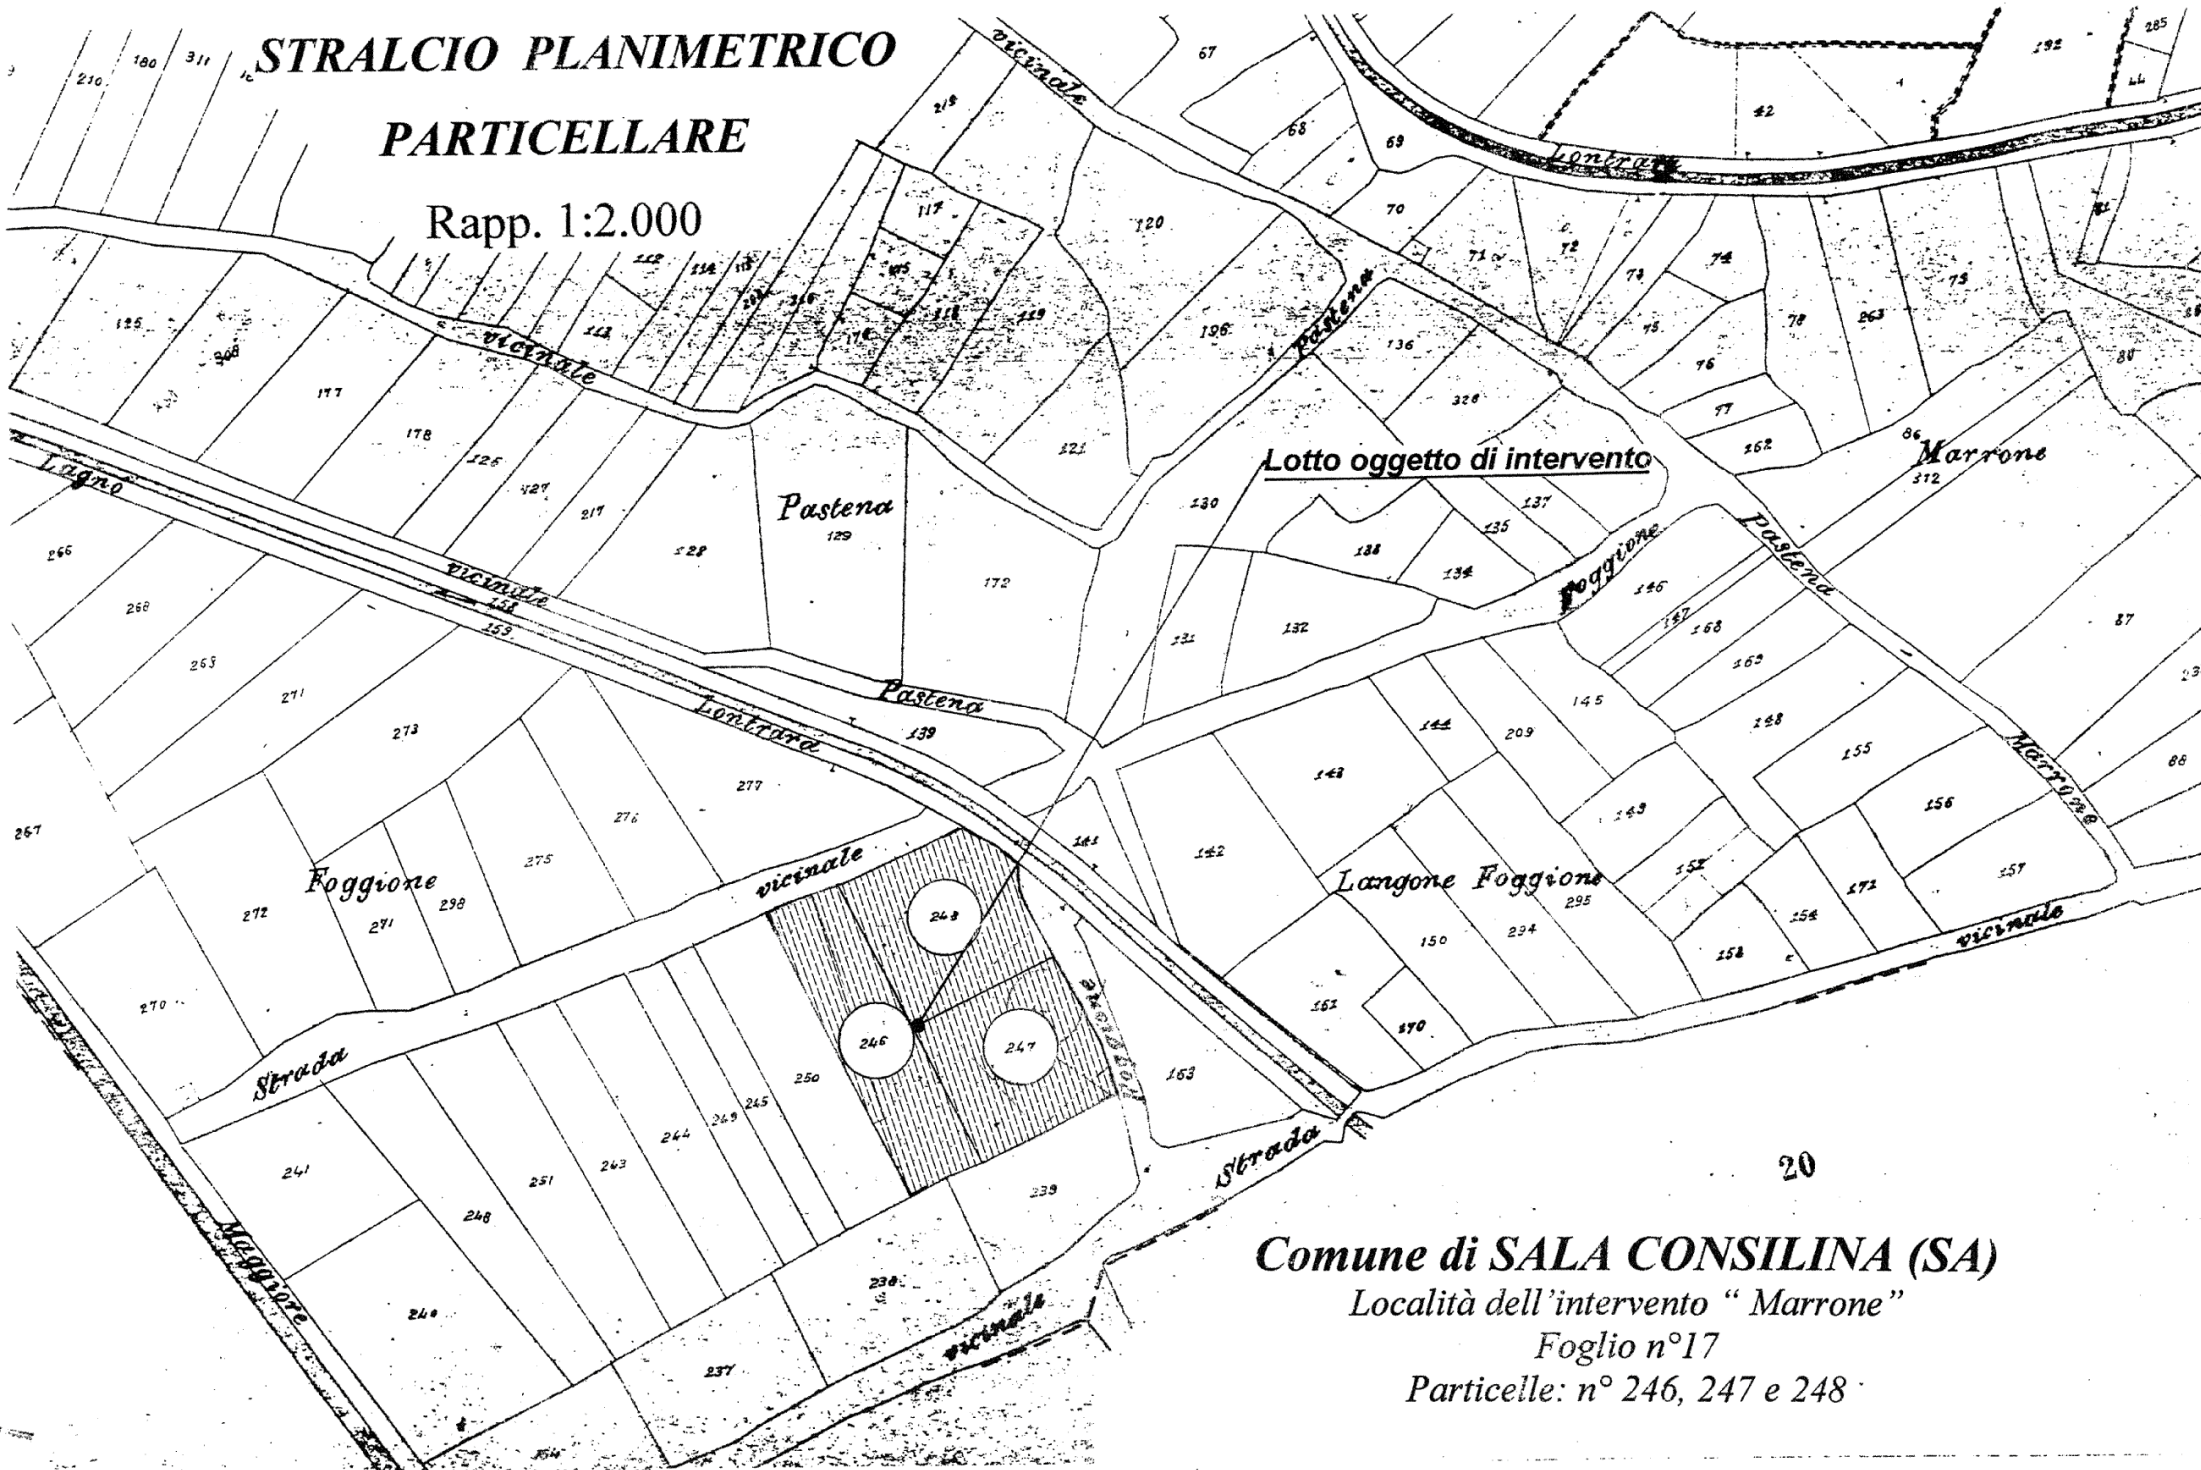

Comune di SALA CONSILINA (SA)
Località dell'intervento "Marrone"
Foglio n°17
Particelle: n° 246, 247 e 248