

LEGENDA

1° STRALCIO - OPERE OGGETTO DI APPALTO

■ A - CORPO 1: Struttura Ricettiva Sanitaria
 ■ Recinzione Area Esterna

STUDIO TECNICO

Via G. Matteotti, 258 - 84036 Sala Consilina (SA)
 tel./fax.: 0975 520376; e-mail: gisbrunoo@virgilio.it

Bruno Giuseppe
Architetto

Comune

SALA CONSILINA
 Provincia di Salerno

Oggetto


RIFUGIO COMPrensORIALE PER CANIRANDAGI
 sito alla localita' Marrone e distinto in C.T. al Foglio 17, Partt. 246, 247 e 248
"OPERE di 1° STRALCIO: Corpo 1 e Recinzione Area Esterna"

S.C.I.A. di ASSESTAMENTO

(art. 22, c. 2 ed art. 23 del D.P.R. n.380/2001 e s.m.i.; art.19, L. n.241/1990, così come sostituito dall'art.49, c. 4 bis, L. n.223/2010)
 delle variazioni non sostanziali redattate per le Opere di 1° Stralcio
 relativamente al Permesso di Costruire n°67/2009 del 15/04/2009

Data

Marzo 2011

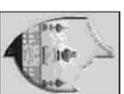

Committente
 Comunità Montana
 Vallo di Diano

Elaborato n°:

02.1

**PLANIMETRIA GENERALE
 DI INTERVENTO**

Scala

1:500

Il R.U.P.

Ing. Michele RIENZO

Il Progettista


Arch. Giuseppe BRUNO

La D.L.

Arch. Giuseppe BRUNO

L'Impresa

**PLANIMETRIA GENERALE DI INTERVENTO
 CON UBICAZIONE DELLE OPERE DI 1° STRALCIO**

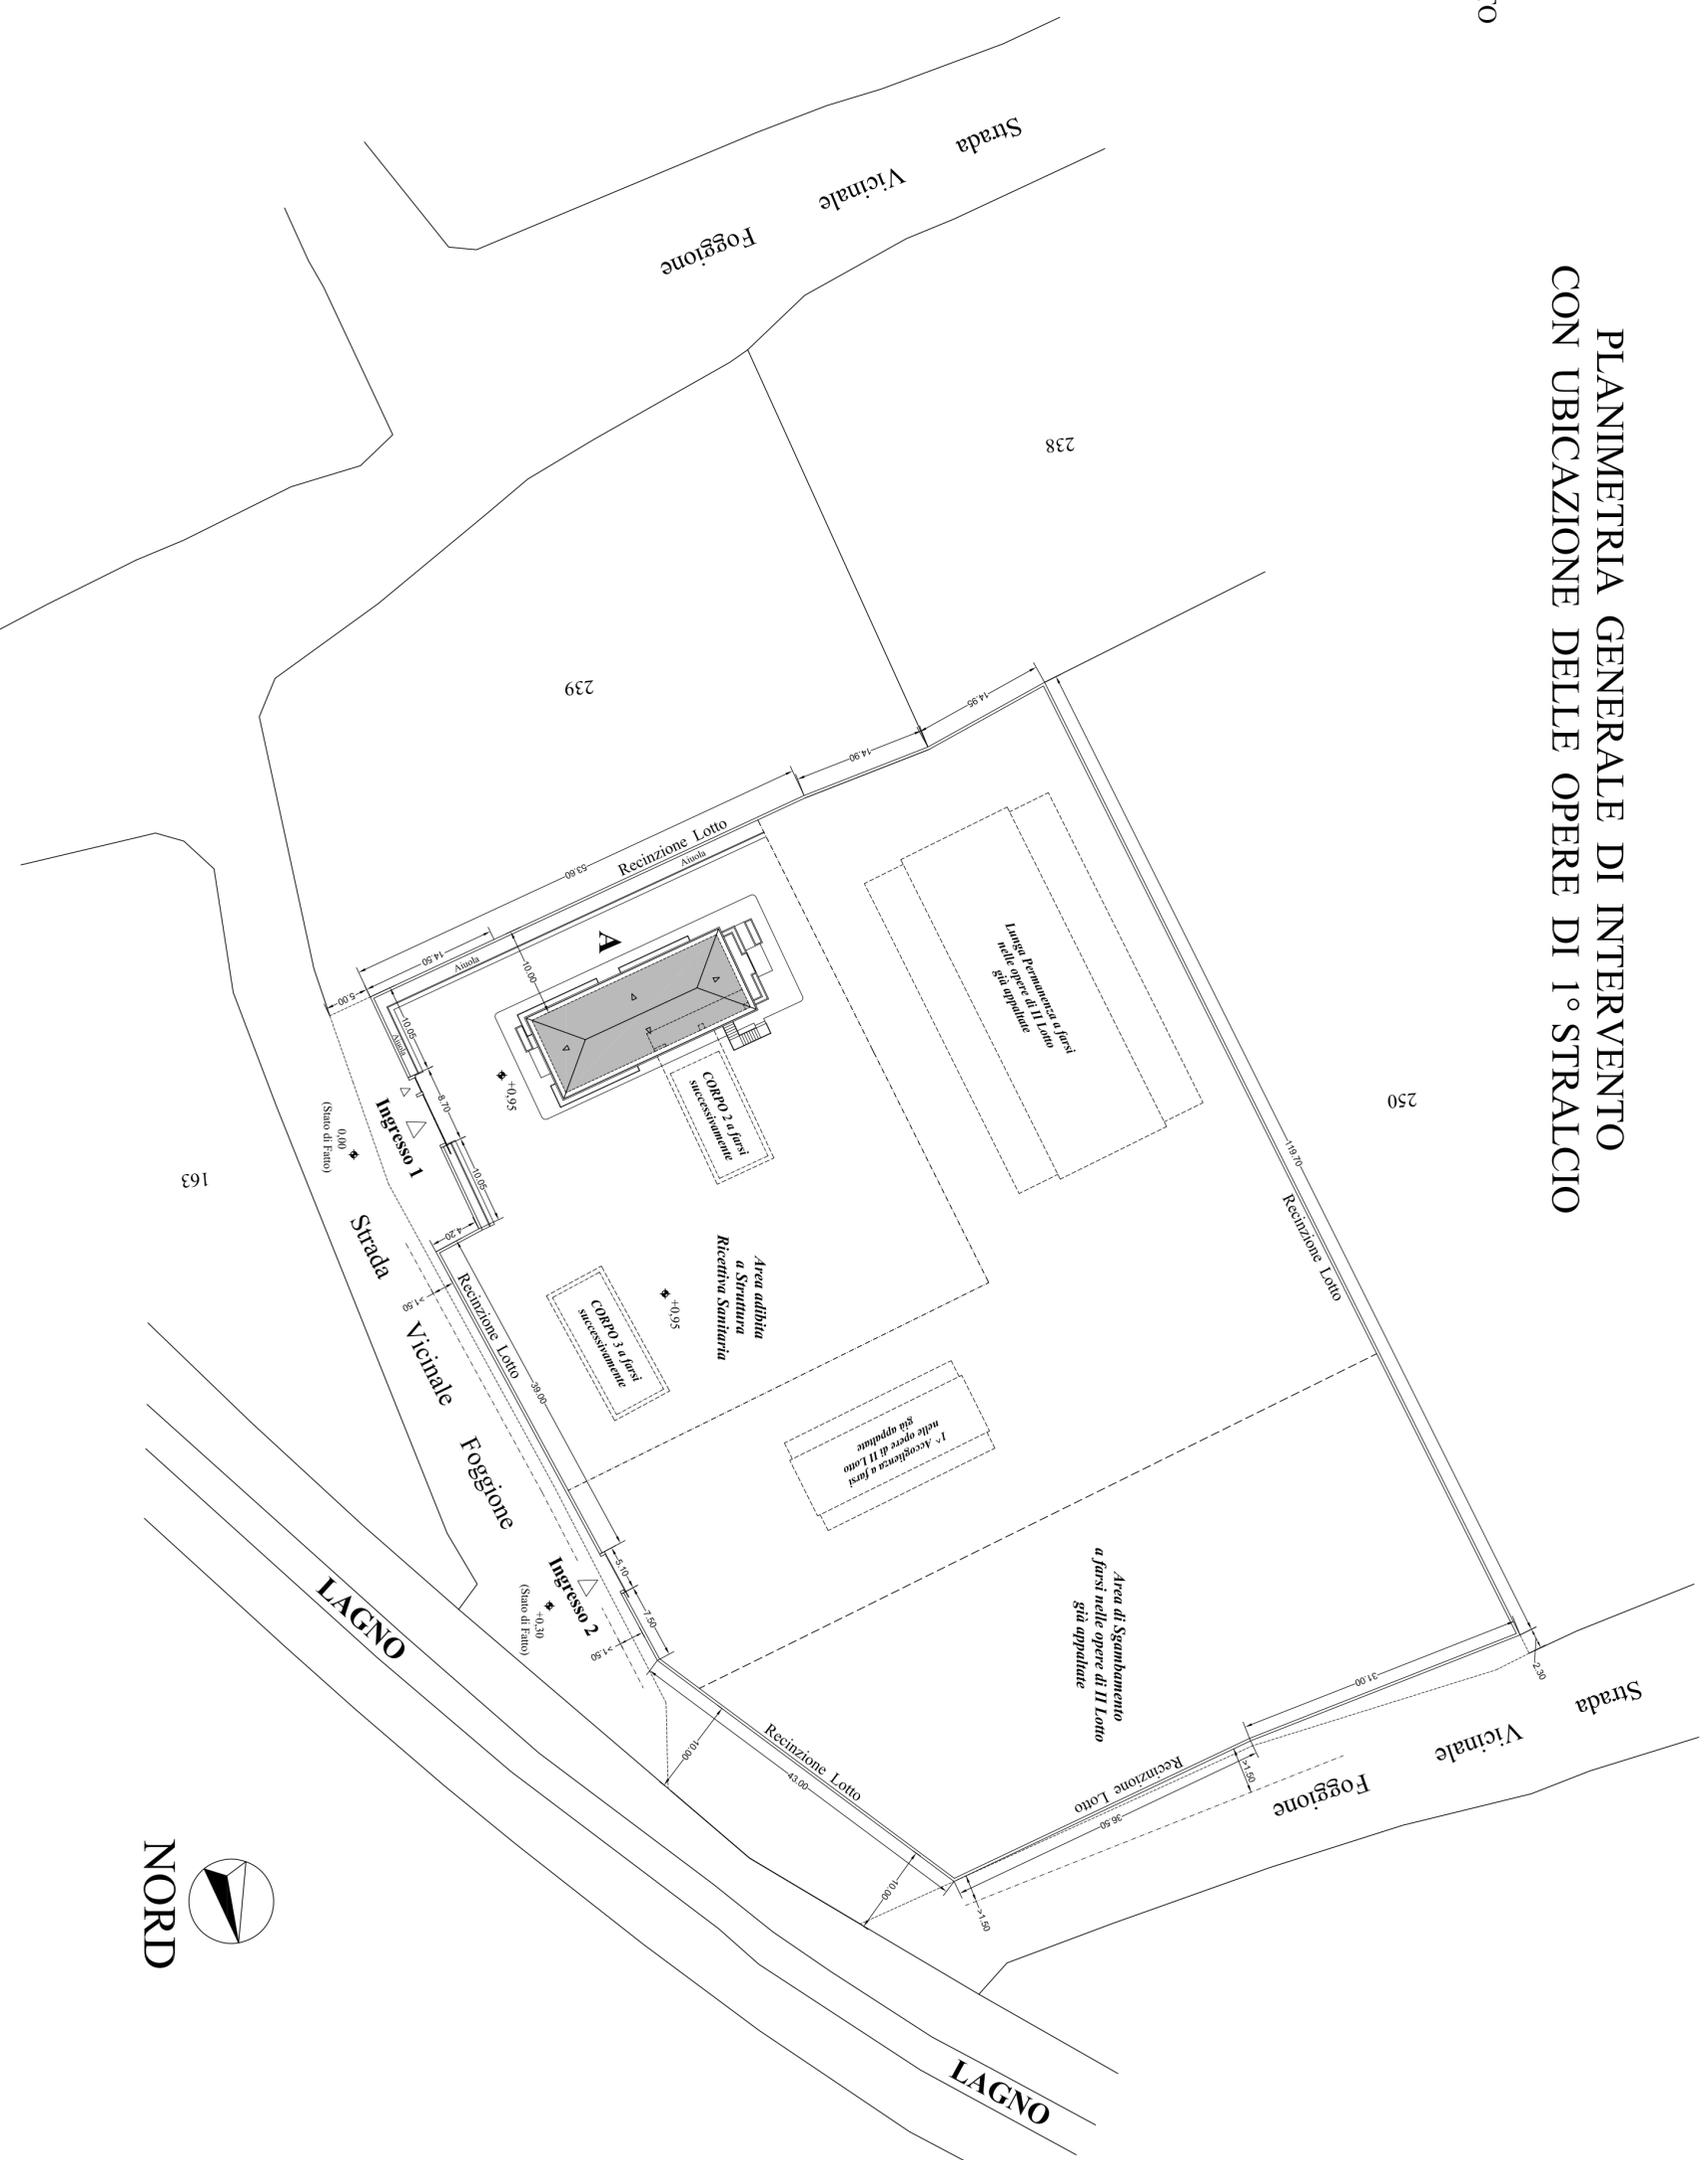

NORD