
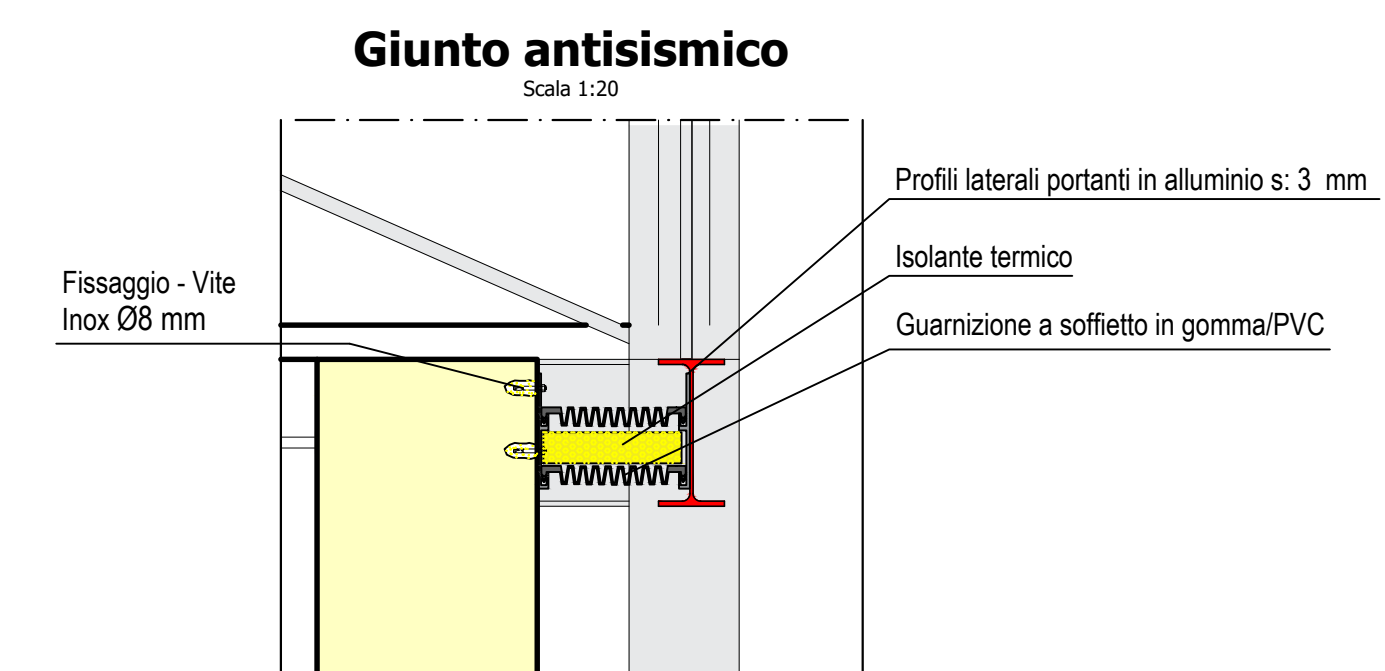


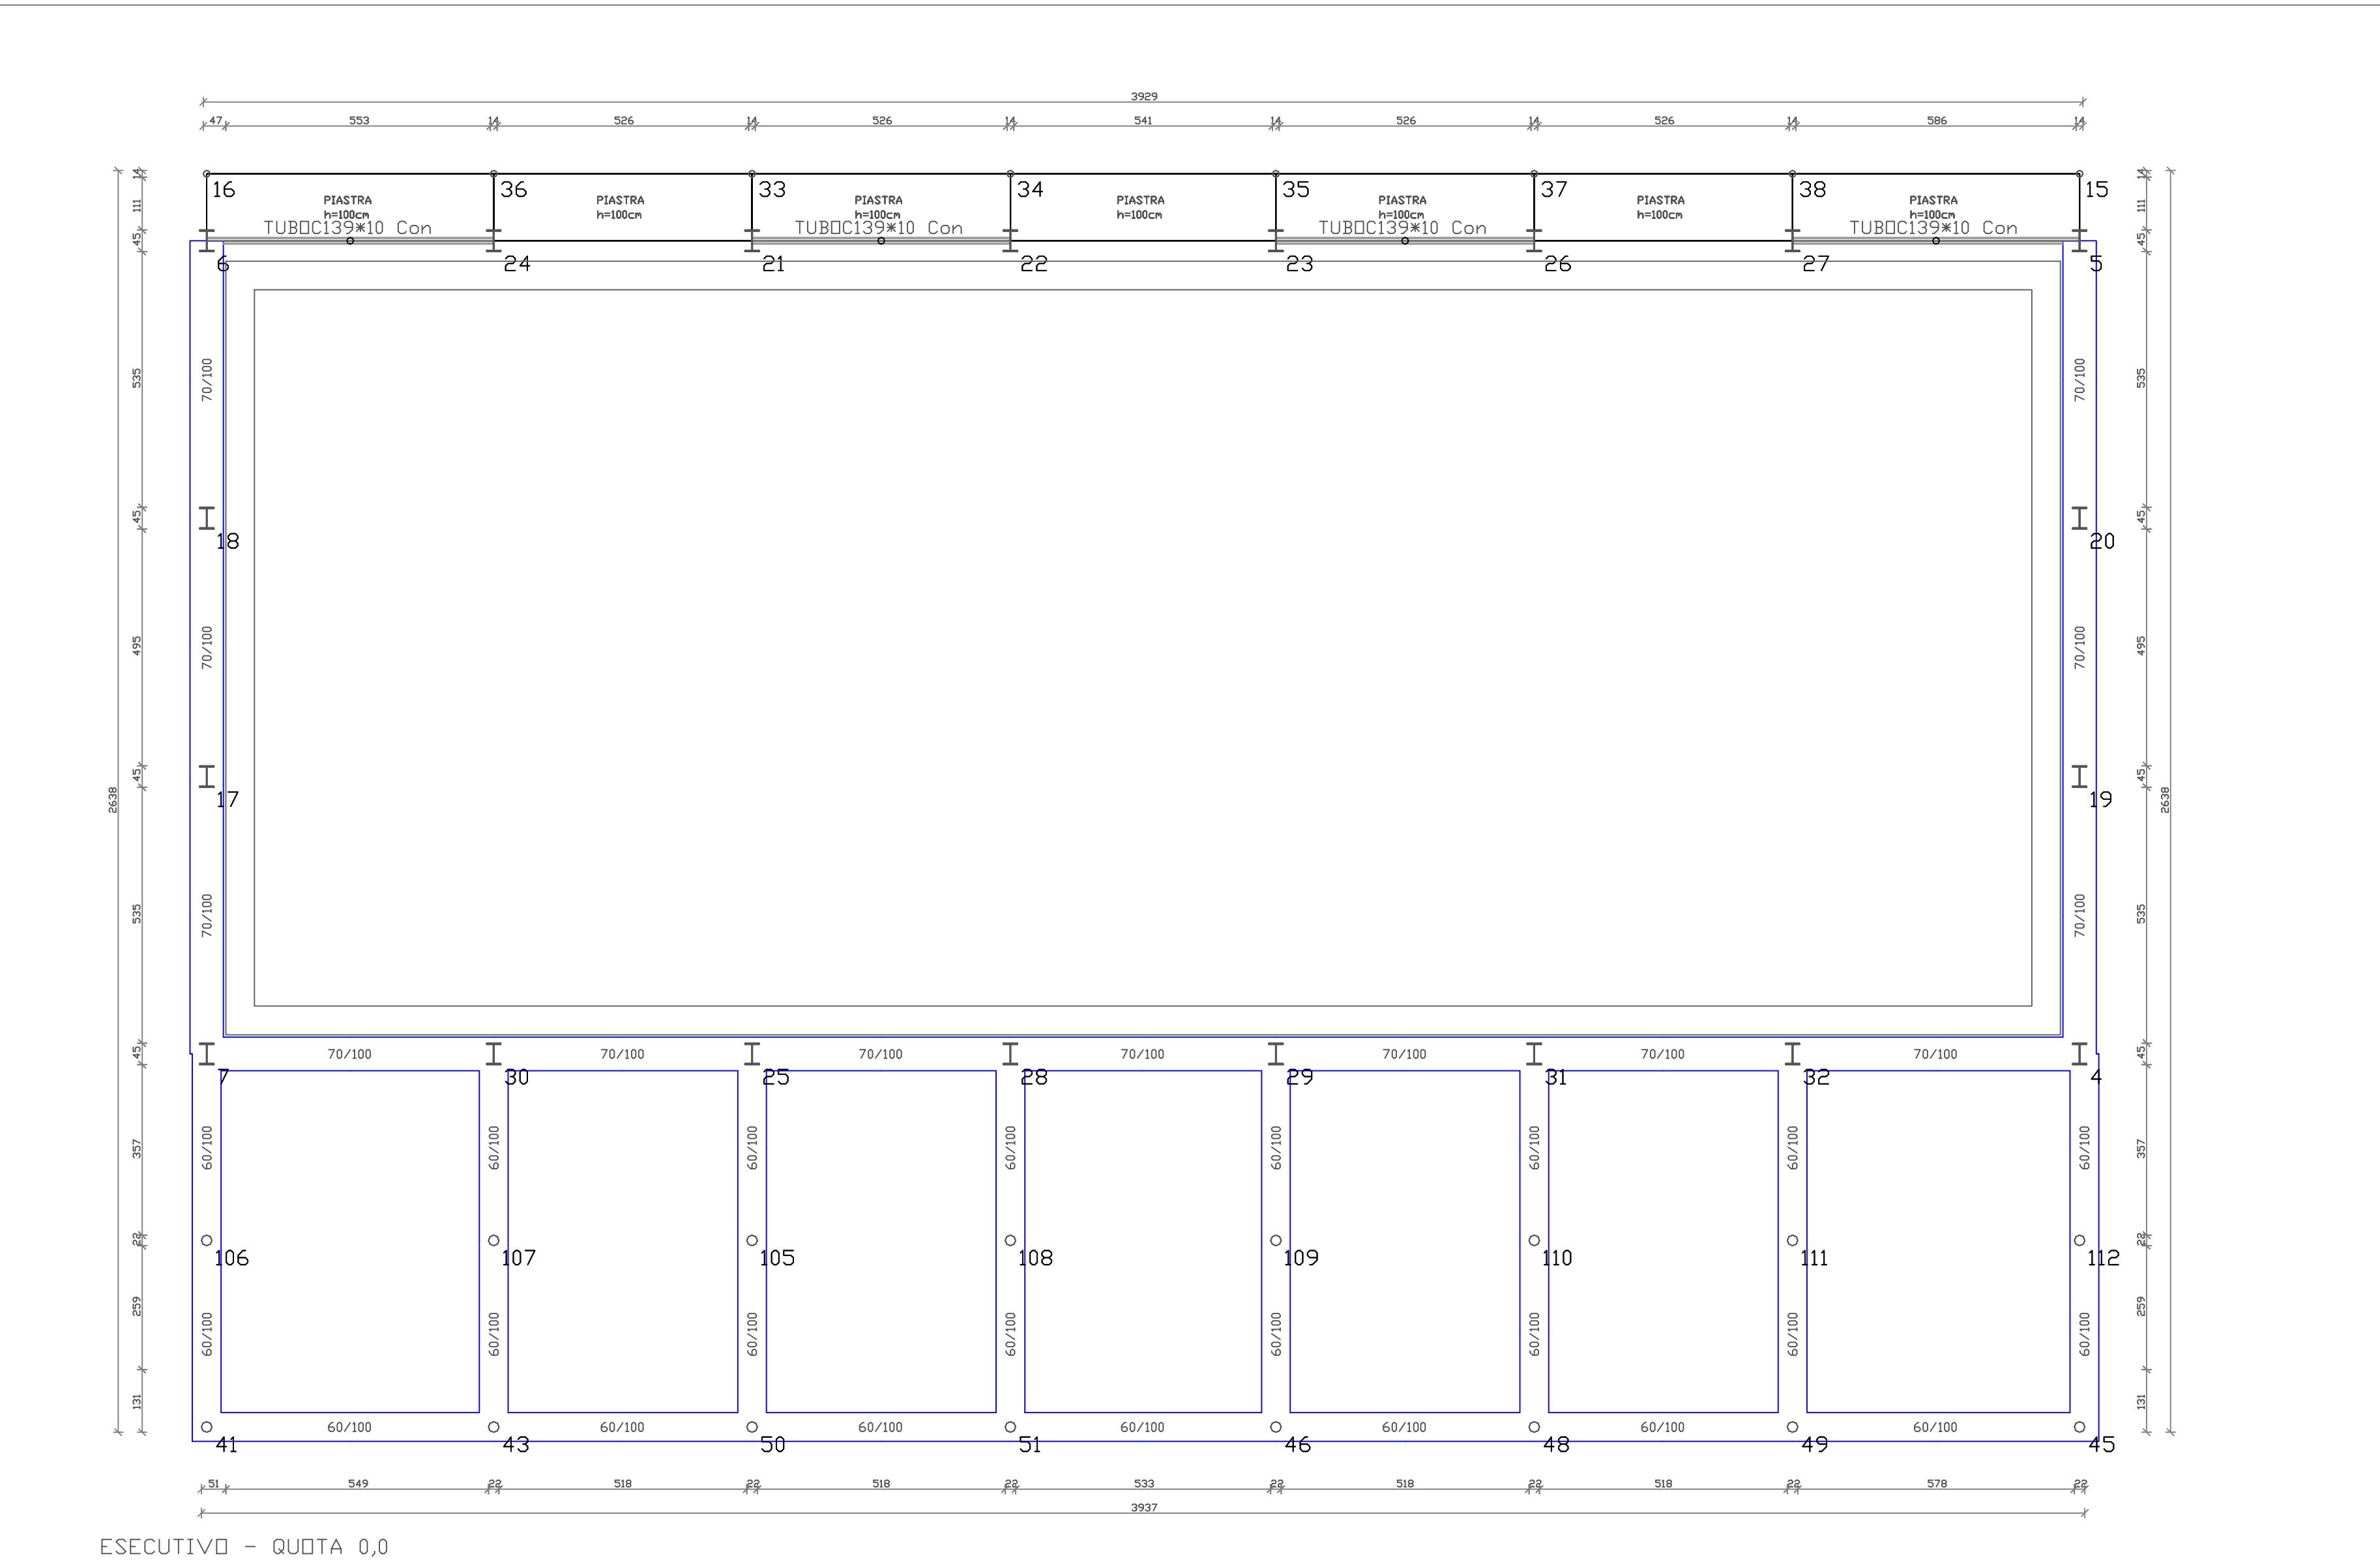

Comune di Sant'Arsenio

Provincia di Salerno

OGGETTO: **Intervento di adeguamento sismico della palestra comunale polivalente di via Florenzano**

COMMITTENTE: **Comune di Sant'Arsenio**

RUP: **Arch. Vincenzo Capasso**

PROGETTISTA: **Arch. Arsenio Carimando**

TAVOLA

D7

ELABORATO

PROGETTO STRUTTURALE

Interventi su impalcati

DATA

PROTOCOLLO

REVISIONE

DATA

Tel:

e-mail:

ESECUTIVO TELAIO N.3

ESECUTIVO - QUOTA 8,50

ESECUTIVO - QUOTA 4,25

ESECUTIVO - QUOTA 4,25

ESECUTIVO TELAIO N.4

ESECUTIVO TELAIO N.1

ESECUTIVO TELAIO N.2

